


Appartement A12

Bâtiment A
R+1

2 pièces - 40.91 m²

Localisation

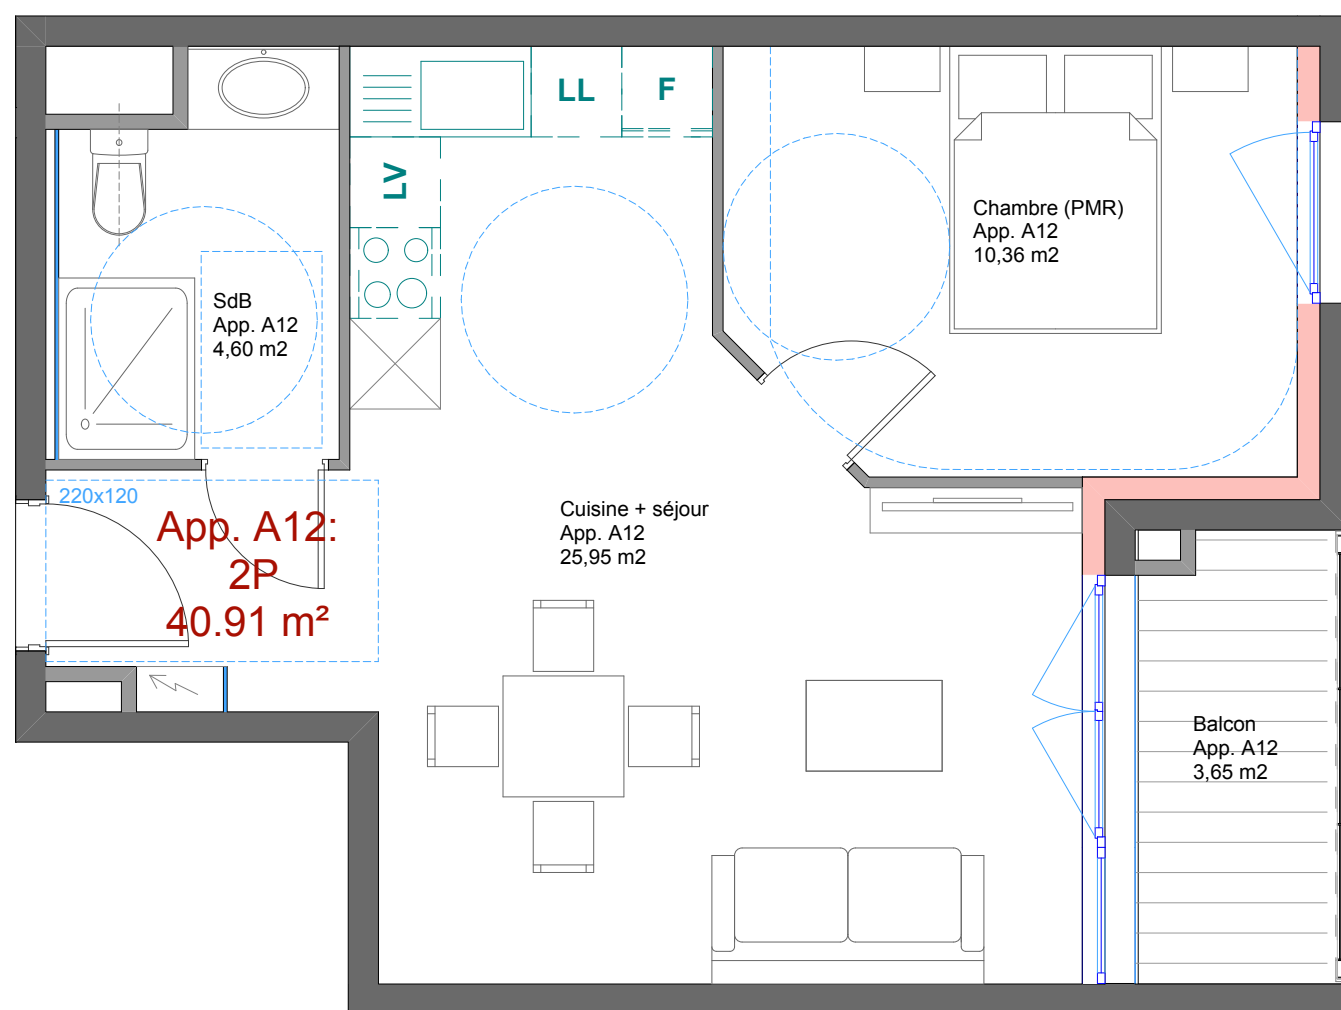

Plan - Echelle 1/50°

ARCHITECTURE CONCEPT
Espace Européen de l'Entreprise
1, rue de Copenhague
F - 67300 Schiltigheim
tél : 00 33 (0)3 90 22 66 66
fax : 00 33 (0)3 90 20 09 88
E-mail : contact@architecture-concept.fr



MAITRE D'OUVRAGE
SCCV Résidence HESTIA
15 rue de La Haye
67300 Schiltigheim

Résidence HESTIA
7 rue du Marais - 67800 BISCHHEIM

Plan
App.

BATA
24/05/2018

APP. A12
Indice