



Localisation

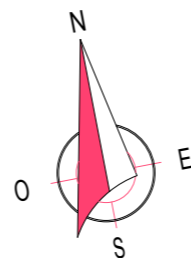


# Appartement A41

Bâtiment A  
R+4/comble

5 pièces duplex - 115.10 m<sup>2</sup>

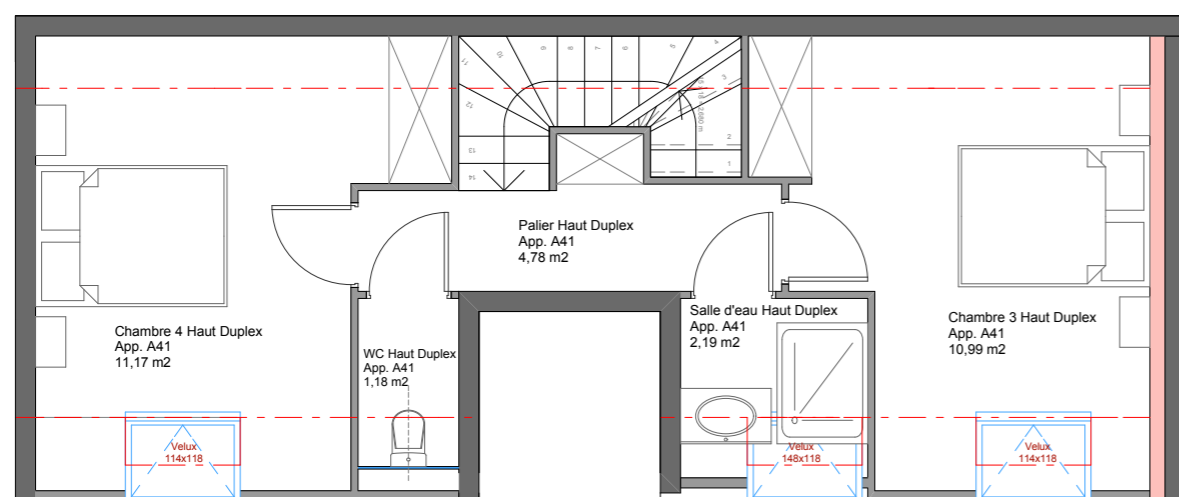

Plan Haut duplex - Echelle 1/75°

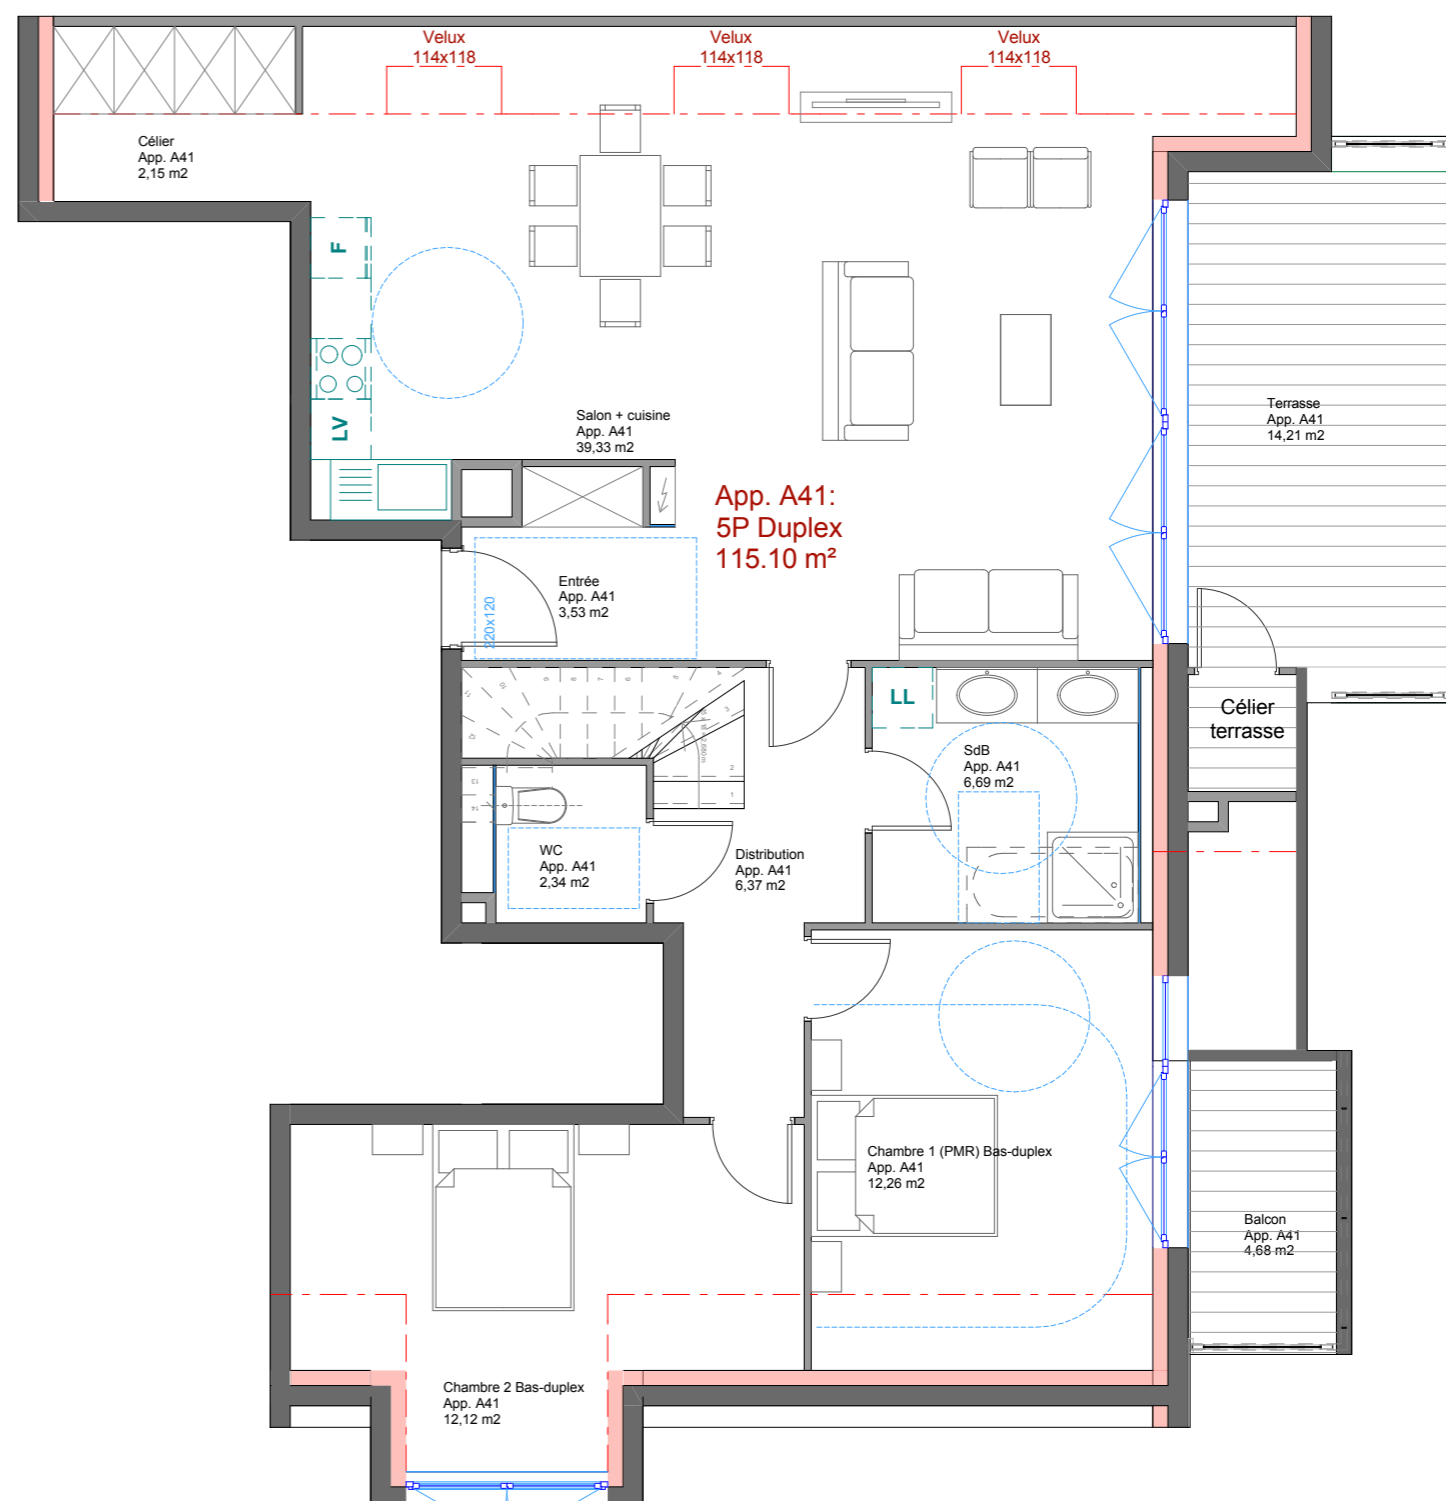

Plan Bas duplex - Echelle 1/75°

ARCHITECTURE CONCEPT  
Espace Européen de l'Entreprise  
1, rue de Coppenhague  
F - 67300 Schiltigheim  
tél : 00 33 (0)3 90 22 66 66  
fax : 00 33 (0)3 90 20 09 88  
E-mail : contact@architecture-concept.fr



MAITRE D'OUVRAGE  
SCCV Résidence HESTIA  
15 rue de La Haye  
67300 Schiltigheim

Résidence HESTIA  
7 rue du Marais - 67800 BISCHHEIM

Plan App.

BATA  
24/05/2018

APP. A41  
Indice