


Appartement A11

Bâtiment A
R+1

4 pièces - 88.68 m²

Localisation

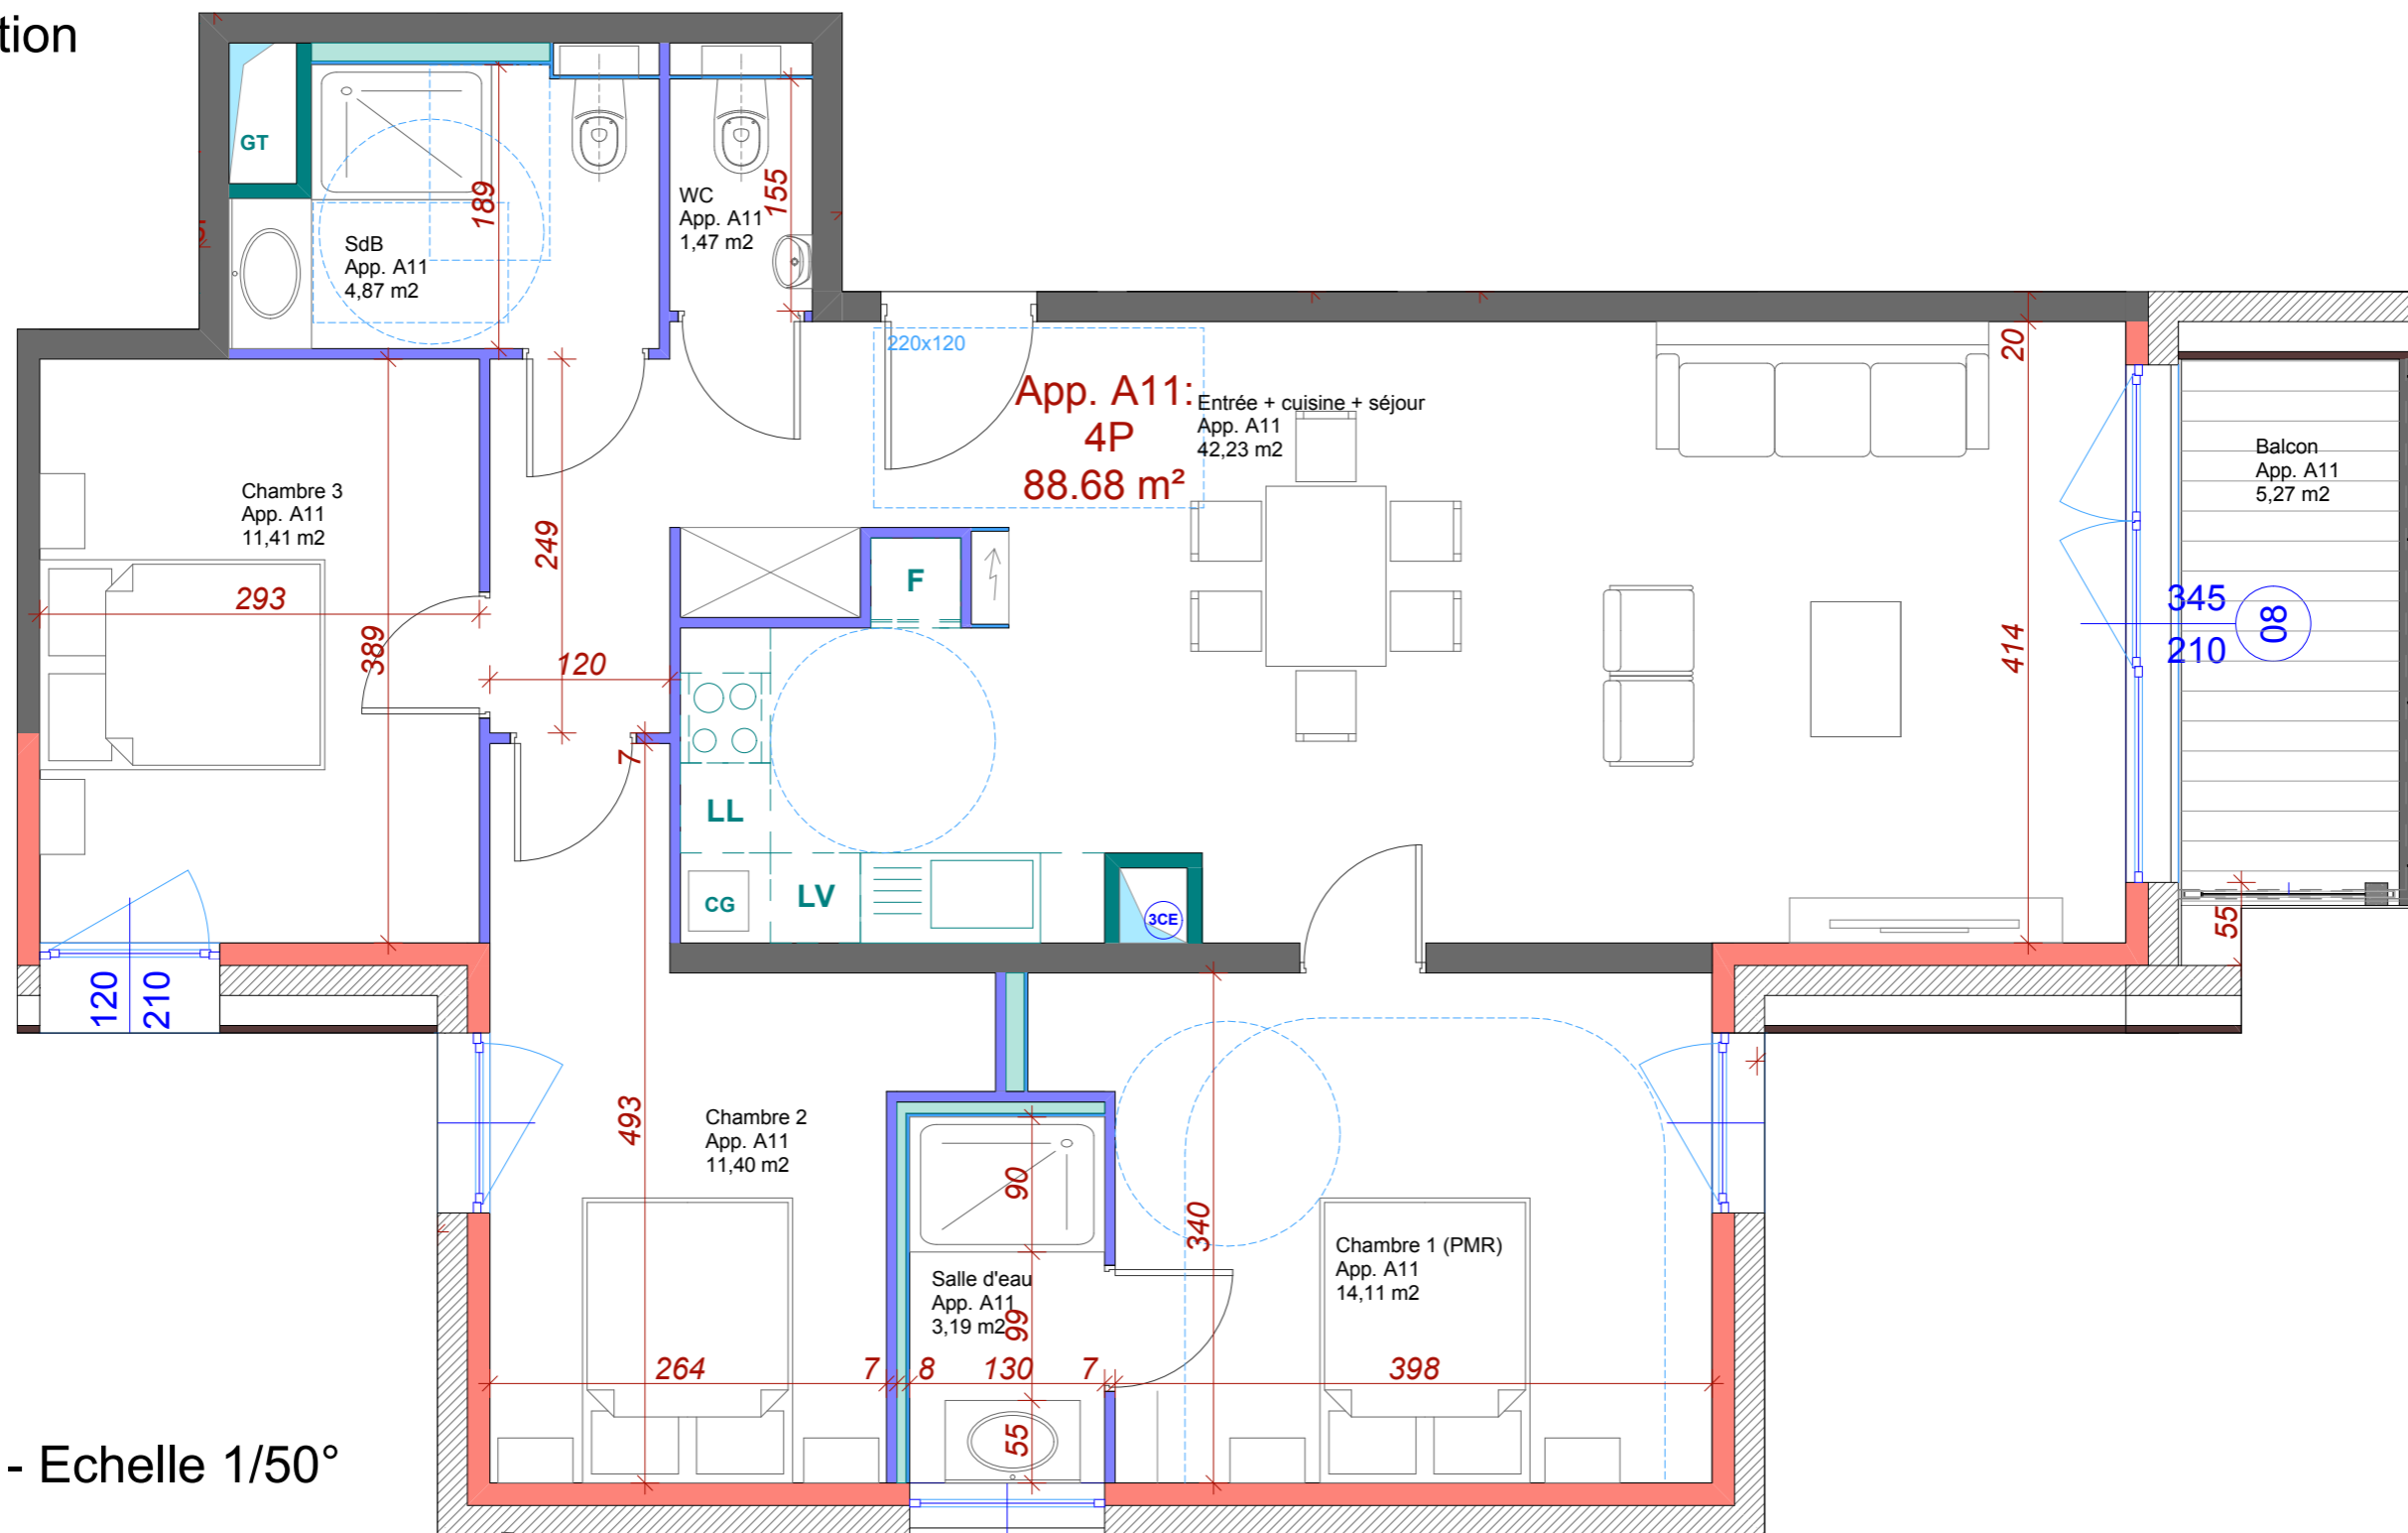

Plan - Echelle 1/50°

ARCHITECTURE CONCEPT Espace Européen de l'Entreprise 1, rue de Coppenhague F - 67300 Schiltigheim Tél : 00 33 (0)3 90 22 66 66 Fax : 00 33 (0)3 90 20 09 88 E-mail : contact@architecture-concept.fr	MAITRE D'OUVRAGE SCCV Résidence HESTIA 15 rue de La Haye 67300 Schiltigheim	Résidence HESTIA 7 rue du Marais - 67800 BISCHHEIM	Plan App.	BATA 23/08/2018	APP. A11 Indice
--	--	---	-----------	--------------------	--------------------

