
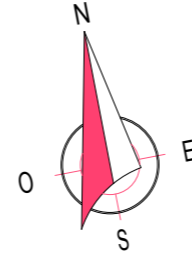



Localisation

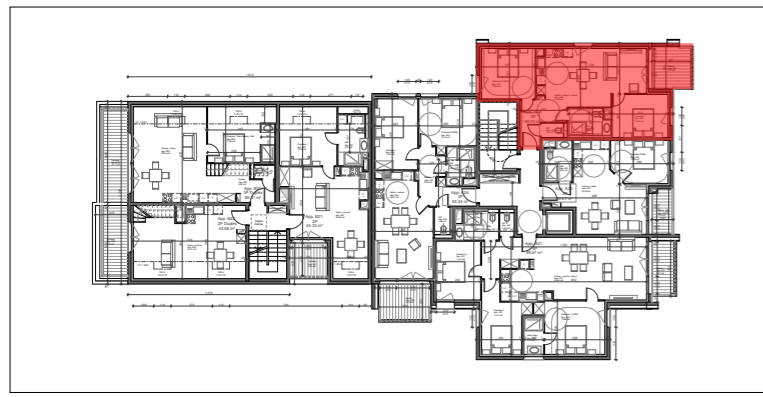

Appartement A23

Bâtiment A
R+2

3 pièces - 59.74 m²

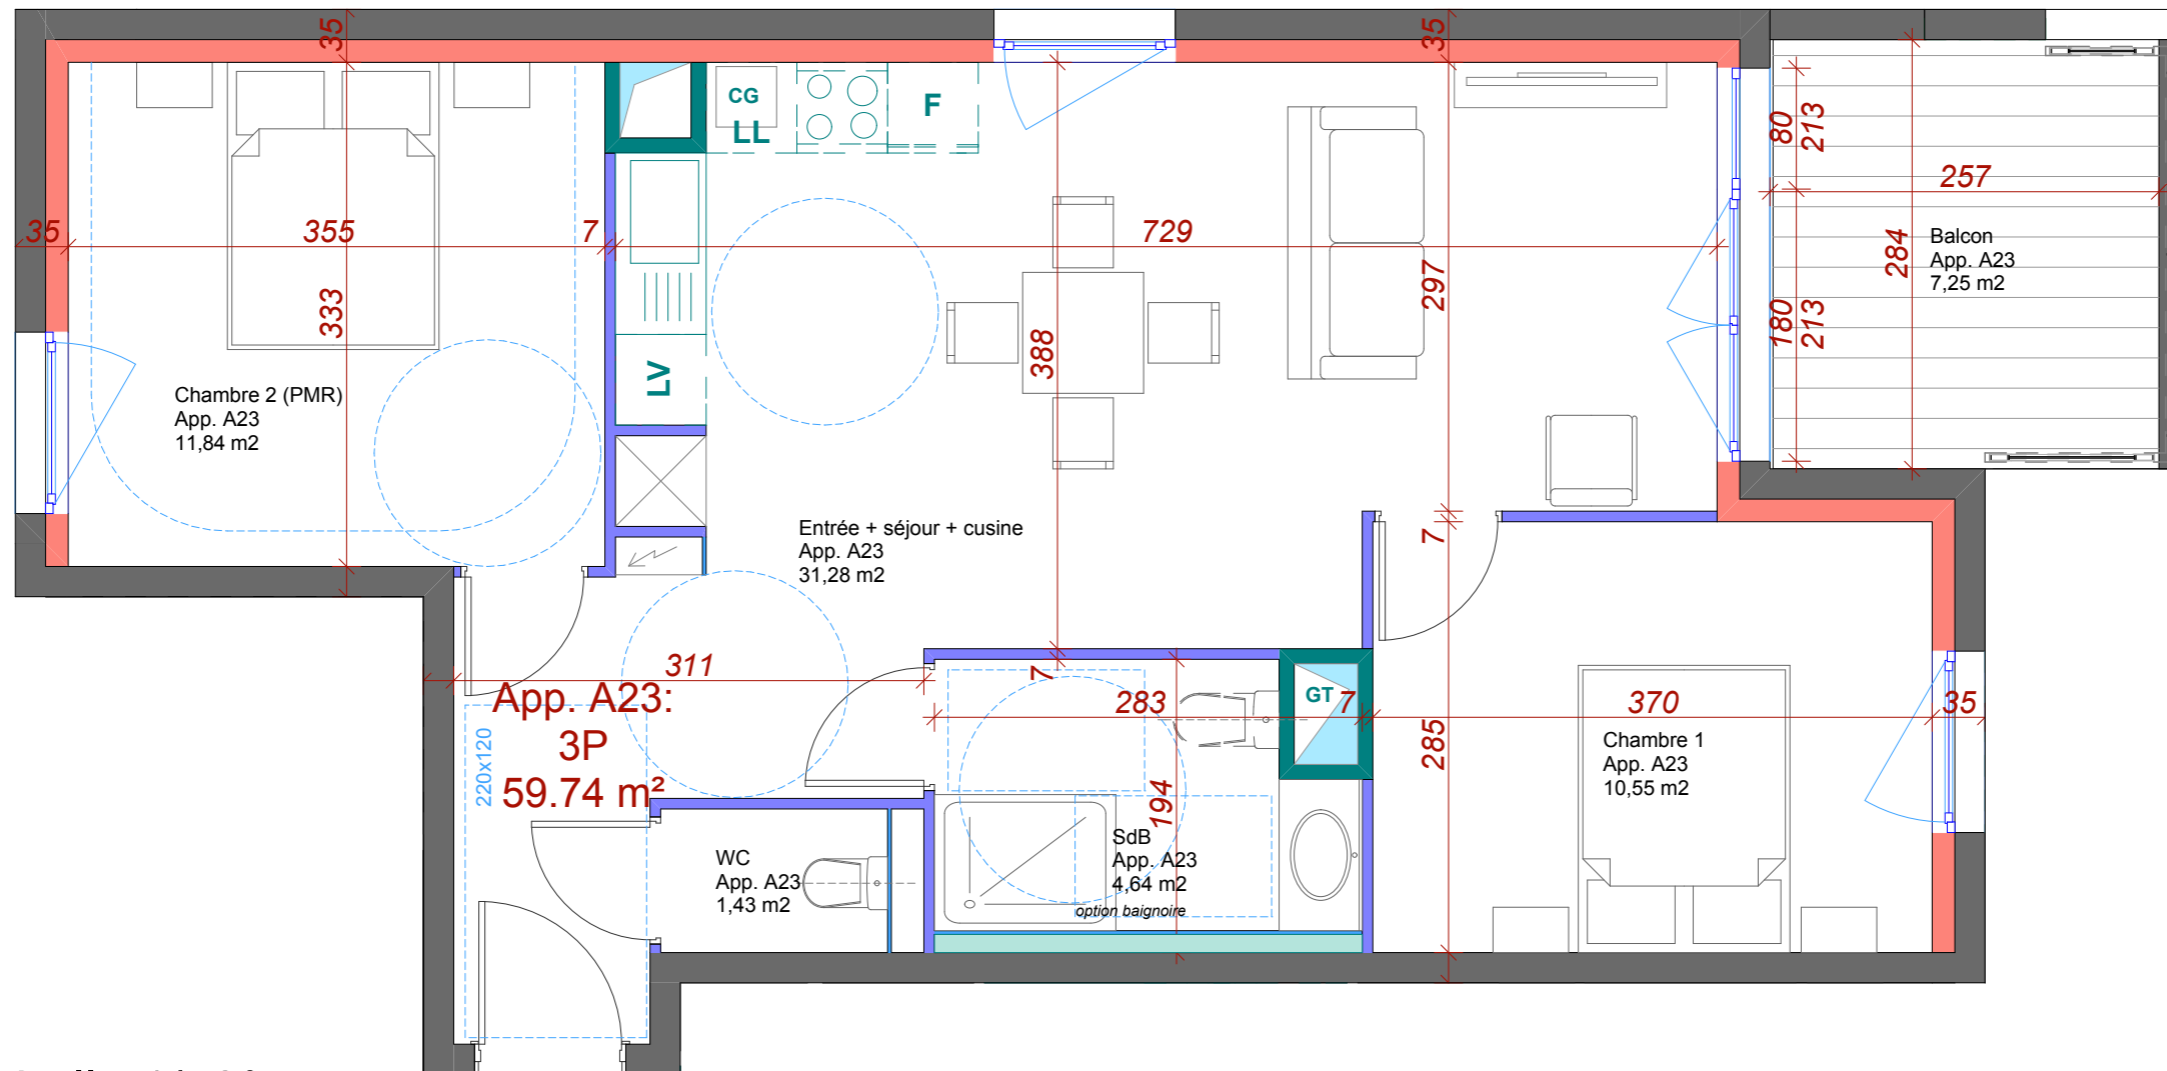

Plan - Echelle 1/50°

ARCHITECTURE CONCEPT Espace Européen de l'Entreprise 1, rue de Copenhague F - 67300 Schiltigheim tél : 00 33 (0)3 90 22 66 66 fax : 00 33 (0)3 90 20 09 88 E-mail : contact@architecture-concept.fr	MAITRE D'OUVRAGE SCCV Résidence HESTIA 15 rue de La Haye 67300 Schiltigheim	Résidence HESTIA 7 rue du Marais - 67800 BISCHHEIM	Plan App.	BATA 29/01/2018	APP. A23 1:50, 1:500
---	--	---	--------------	--------------------	-------------------------

