



Localisation

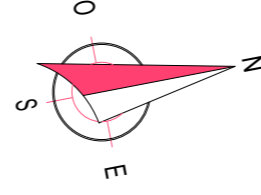

Appartement A34

Bâtiment A
R+3

3 pièces - 63.56 m²

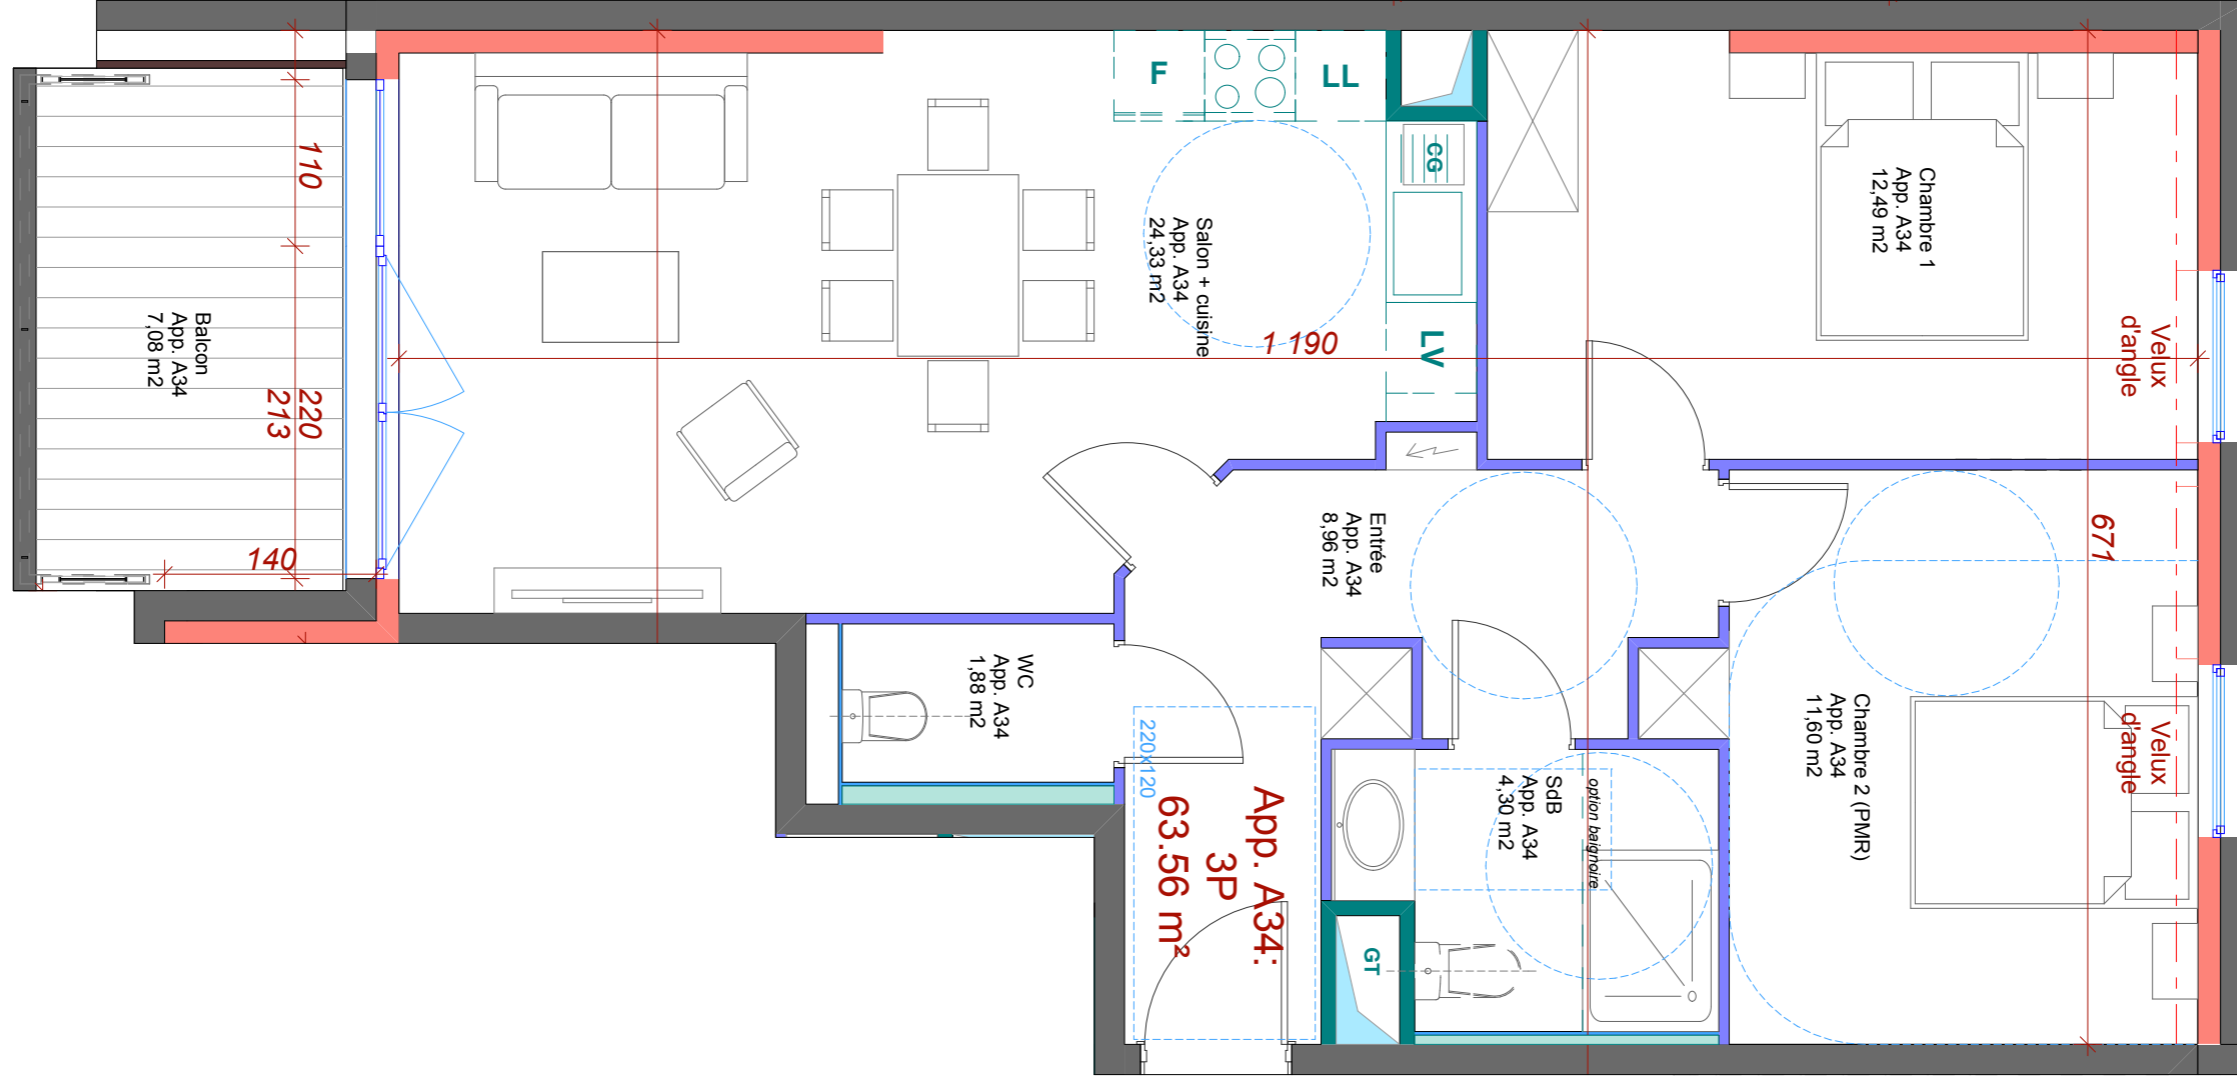

Plan - Echelle 1/50°



ARCHITECTURE CONCEPT
Espace Européen de l'Entreprise
1, rue de Coppenhague
F - 67300 Schiltigheim
tél : 00 33 (0)3 90 22 66 66
fax : 00 33 (0)3 90 20 09 88
E-mail : contact@architecture-concept.fr

MAITRE D'OUVRAGE
SCCV Résidence HESTIA
15 rue de La Haye
67300 Schiltigheim

Résidence HESTIA
7 rue du Marais - 67800 BISCHHEIM

Plan
App.

BATA
29/01/2018

APP. A34
1:50, 1:500