


Localisation


Appartement A42

Bâtiment A
R+4/comble

4 pièces duplex - 76.28 m²

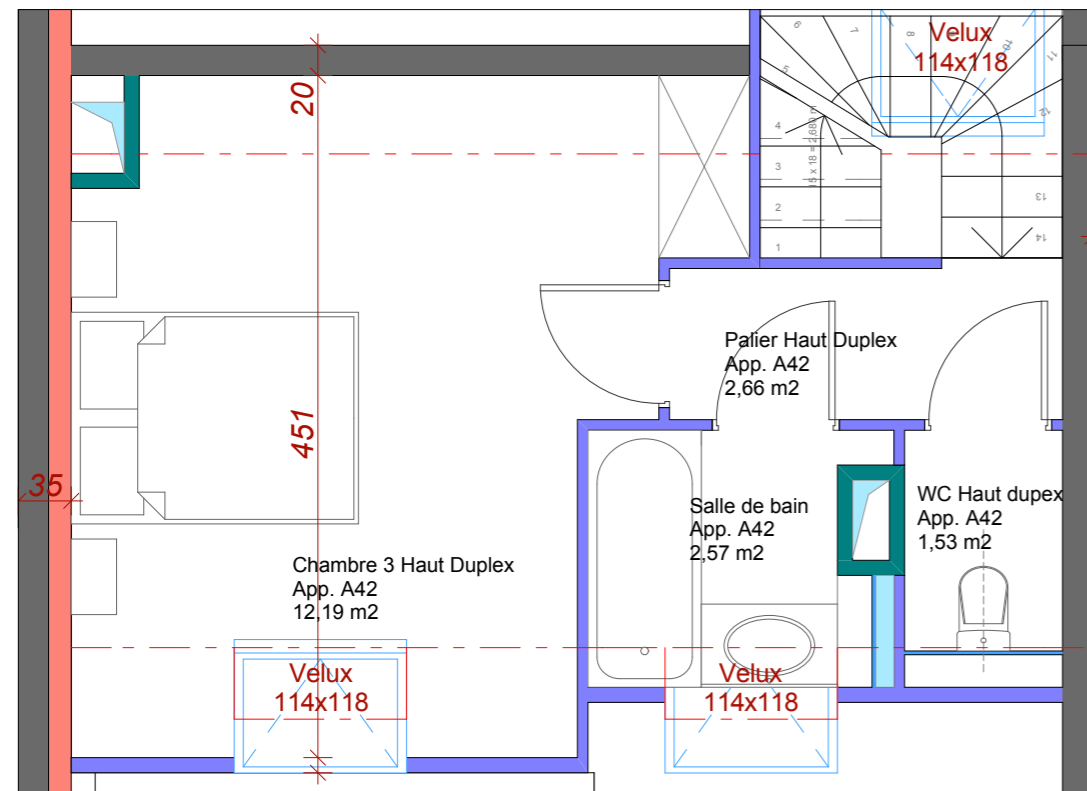

Plan Haut duplex - Echelle 1/50°

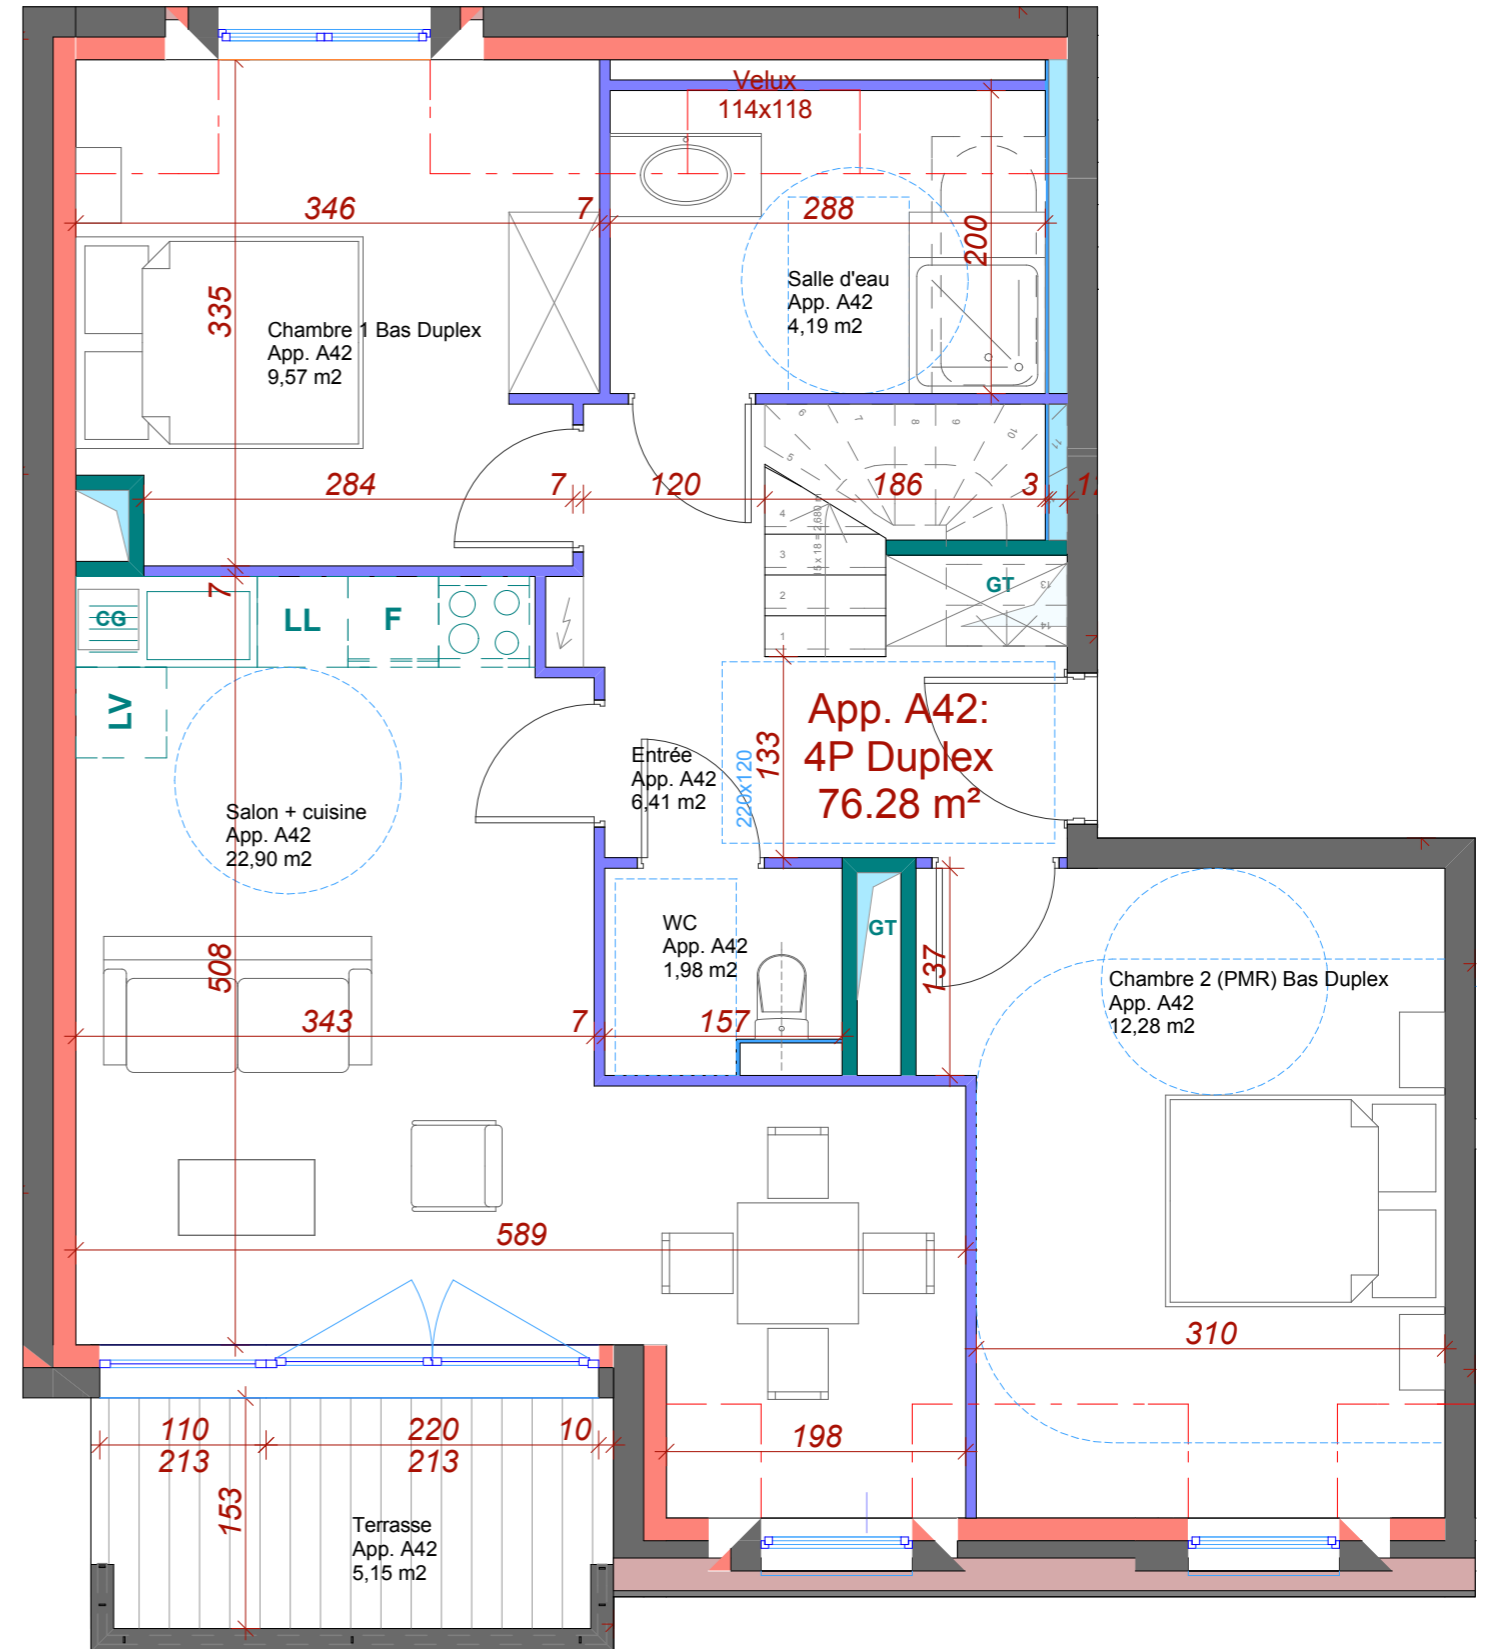

Plan Bas duplex - Echelle 1/50°

ARCHITECTURE CONCEPT Espace Européen de l'Entreprise 1, rue de Coppenhague F - 67300 Schiltigheim tél : 00 33 (0)3 90 22 66 66 fax : 00 33 (0)3 90 20 09 88 e-mail : contact@architecture-concept.fr	MAITRE D'OUVRAGE SCCV Résidence HESTIA 15 rue de La Haye 67300 Schiltigheim	Résidence HESTIA 7 rue du Marais - 67800 BISCHHEIM	Plan App. APP. A42	BATA 29/01/2018	APP. A42 1:500
--	---	---	-----------------------	--------------------	-------------------

