

**Localisation**

**Surfaces Habitables**

Séjour-Cuisine 30,80 m<sup>2</sup>  
 Chambre 14,19 m<sup>2</sup>  
 S d B - W C 5,94 m<sup>2</sup>



**Total habitable 50,93 m<sup>2</sup>**

Balcon 6,00 m<sup>2</sup>

# Appartement 13

## 2 pièces - 50,93 m<sup>2</sup>

### 1er Etage

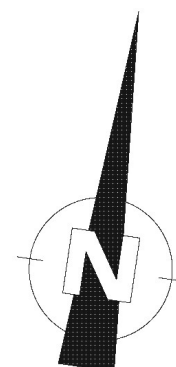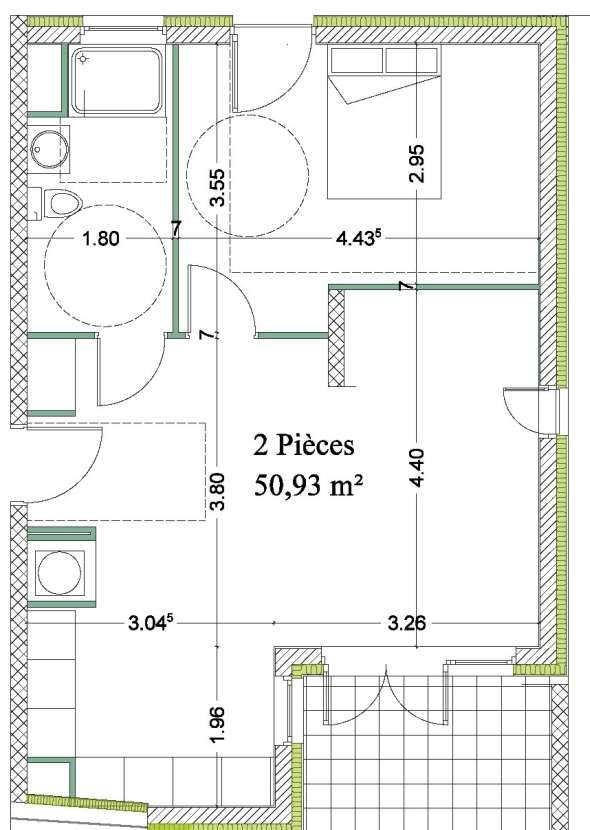

## PLAN - Echelle 1/100

Des modifications sont susceptibles d'être apportées en fonction des nécessités techniques