



Localisation

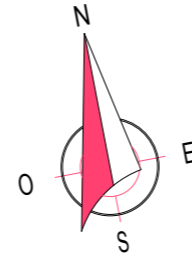

Appartement A31

Bâtiment A
R+3

3 pièces - 61.59 m²

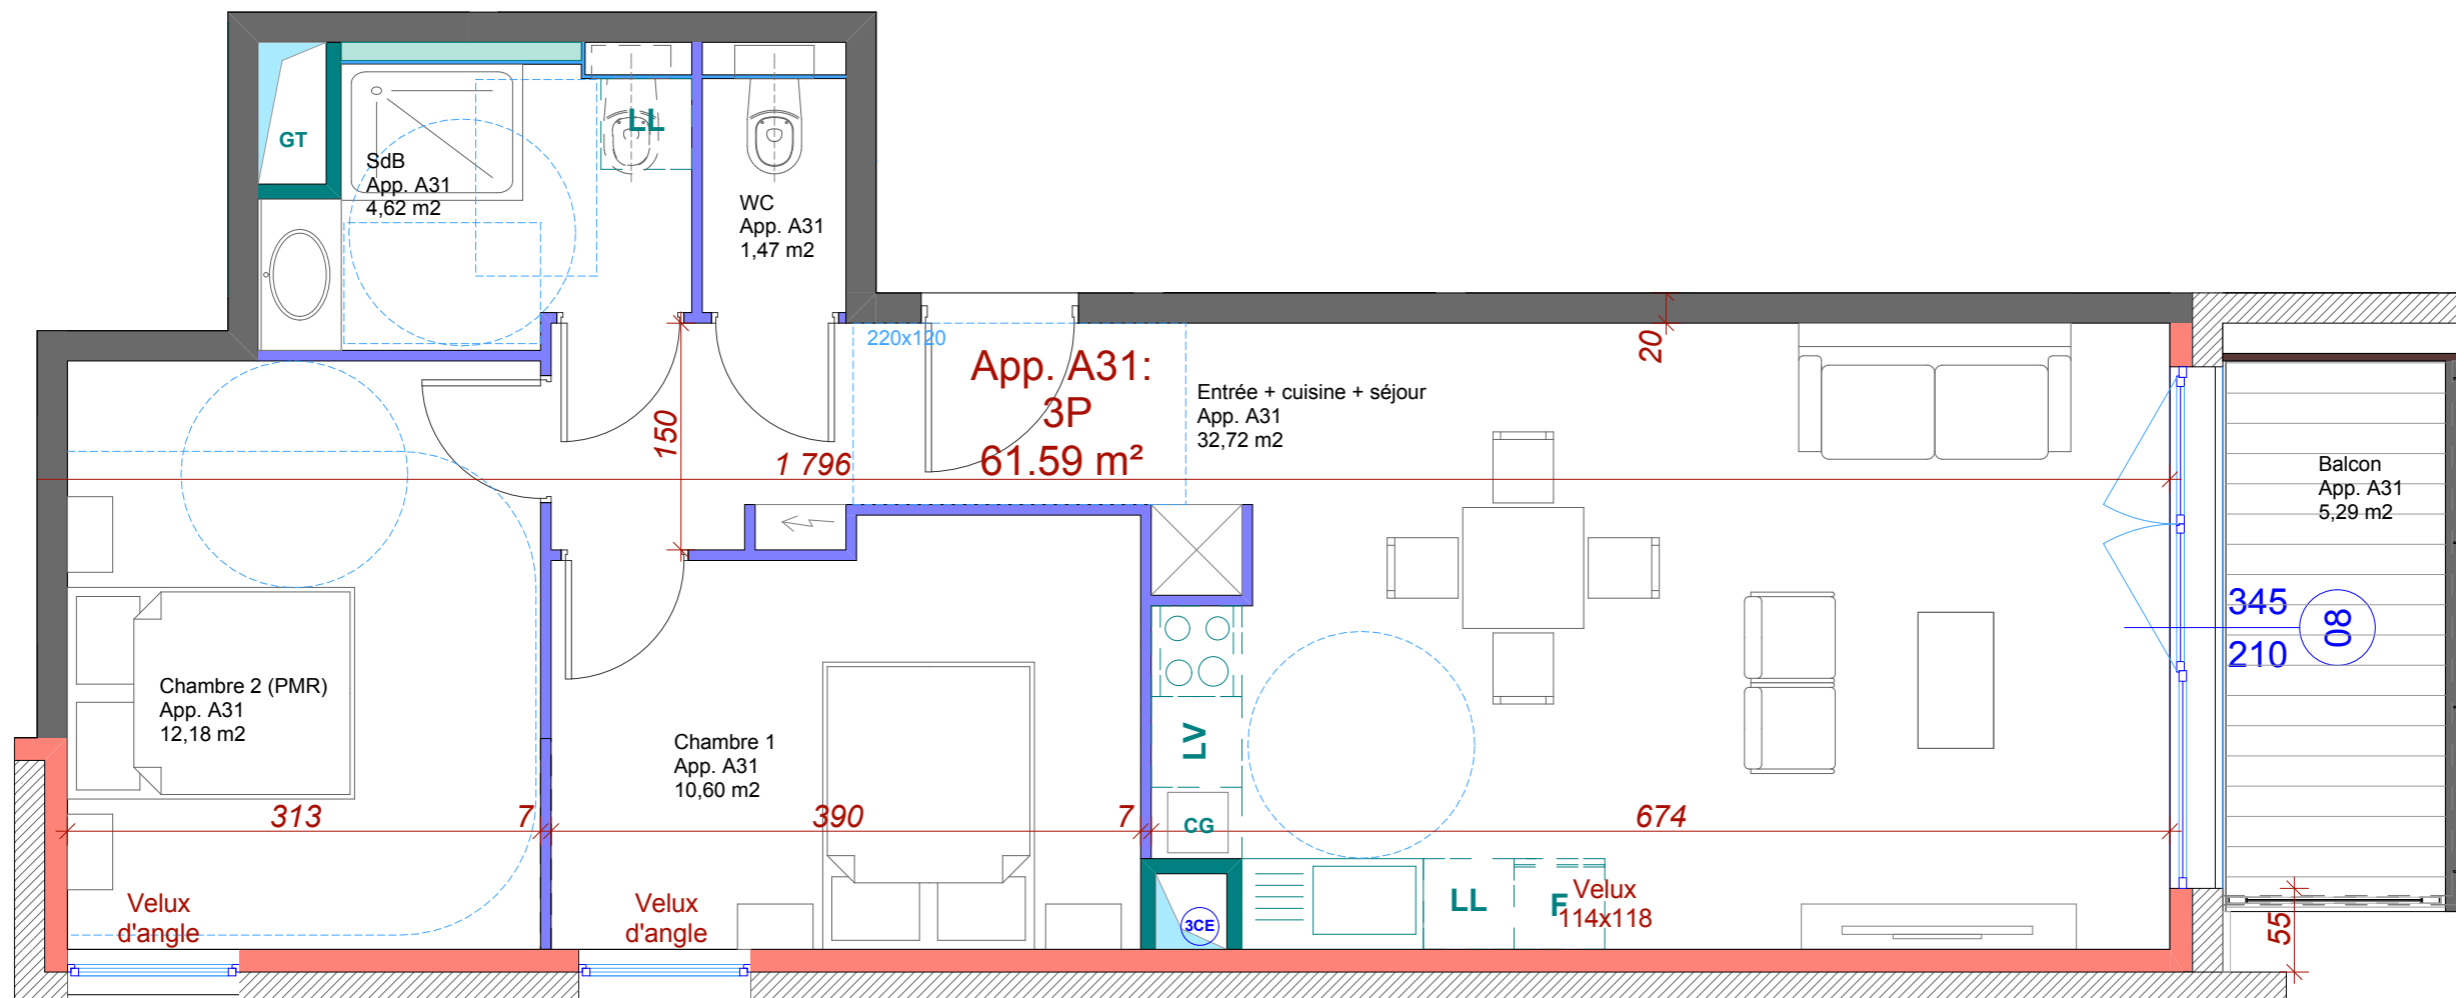

Plan - Echelle 1/50°

APP. A31
BATA
23/08/2018

Plan App.

Résidence HESTIA
7 rue du Marais - 67800 BISCHHEIM

MAITRE D'OUVRAGE
SCCV Résidence HESTIA
15 rue de La Haye
67300 Schiltigheim

ARCHITECTURE CONCEPT
Espace Européen de l'Entreprise
1, rue de Coppenhague
F - 67300 Schiltigheim
Tél : 00 33 (0)3 90 22 66 66
Fax : 00 33 (0)3 90 20 09 88
E-mail : contact@architecture-concept.fr

