

PLAN DE VENTE

niveau : R+1	nom : Lot 03
28/06/2022	indice: -
	éch.: 1/50

Type de Logement : T3


Surfaces Habitables :

- Séjour-Cuisine-Entrée : 45,15m²
- Chambre 1 : 10,52m²
- Chambre 2 : 10,85m²
- SdBains : 6,18m²
- WC : 2,07m²
- Dégagement : 3,54m²

TOTAL: 78,31m²


Loggia : 7,21m²

Terrasse : 12,08m²

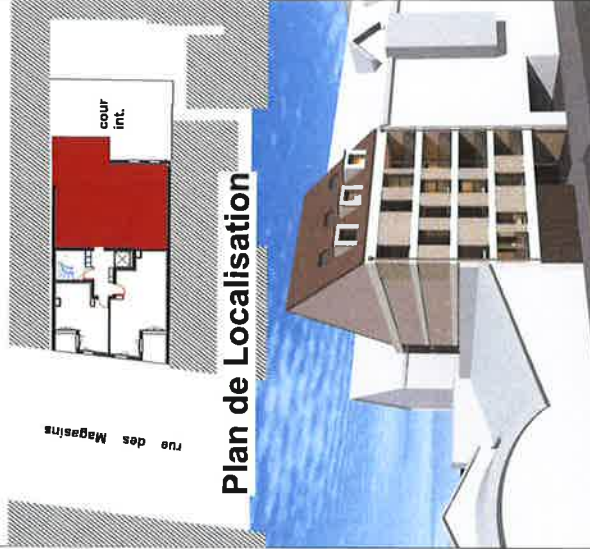

Plan de Localisation

NOTA - Document non contractuel : le présent document expose la figure et les dimensions générales de l'habitation proposée. Les surfaces indiquées sont données sans réserve d'impossibilités techniques de construction et des réalisations d'équipement. Des modifications, consultations, trappes de visite sur garnis technique, barbecue et évacuation EP ne sont pas systématiquement figurés. Les dimensions indiquées ne représentent que la position de passage des fluides mais ne sont pas bornés. Les surfaces techniques d'habitation, de ce fait, les indications sur le plan sont indicatives. Les décrets en vigueur s'appliquent sur les plans et sont basés sur les données.

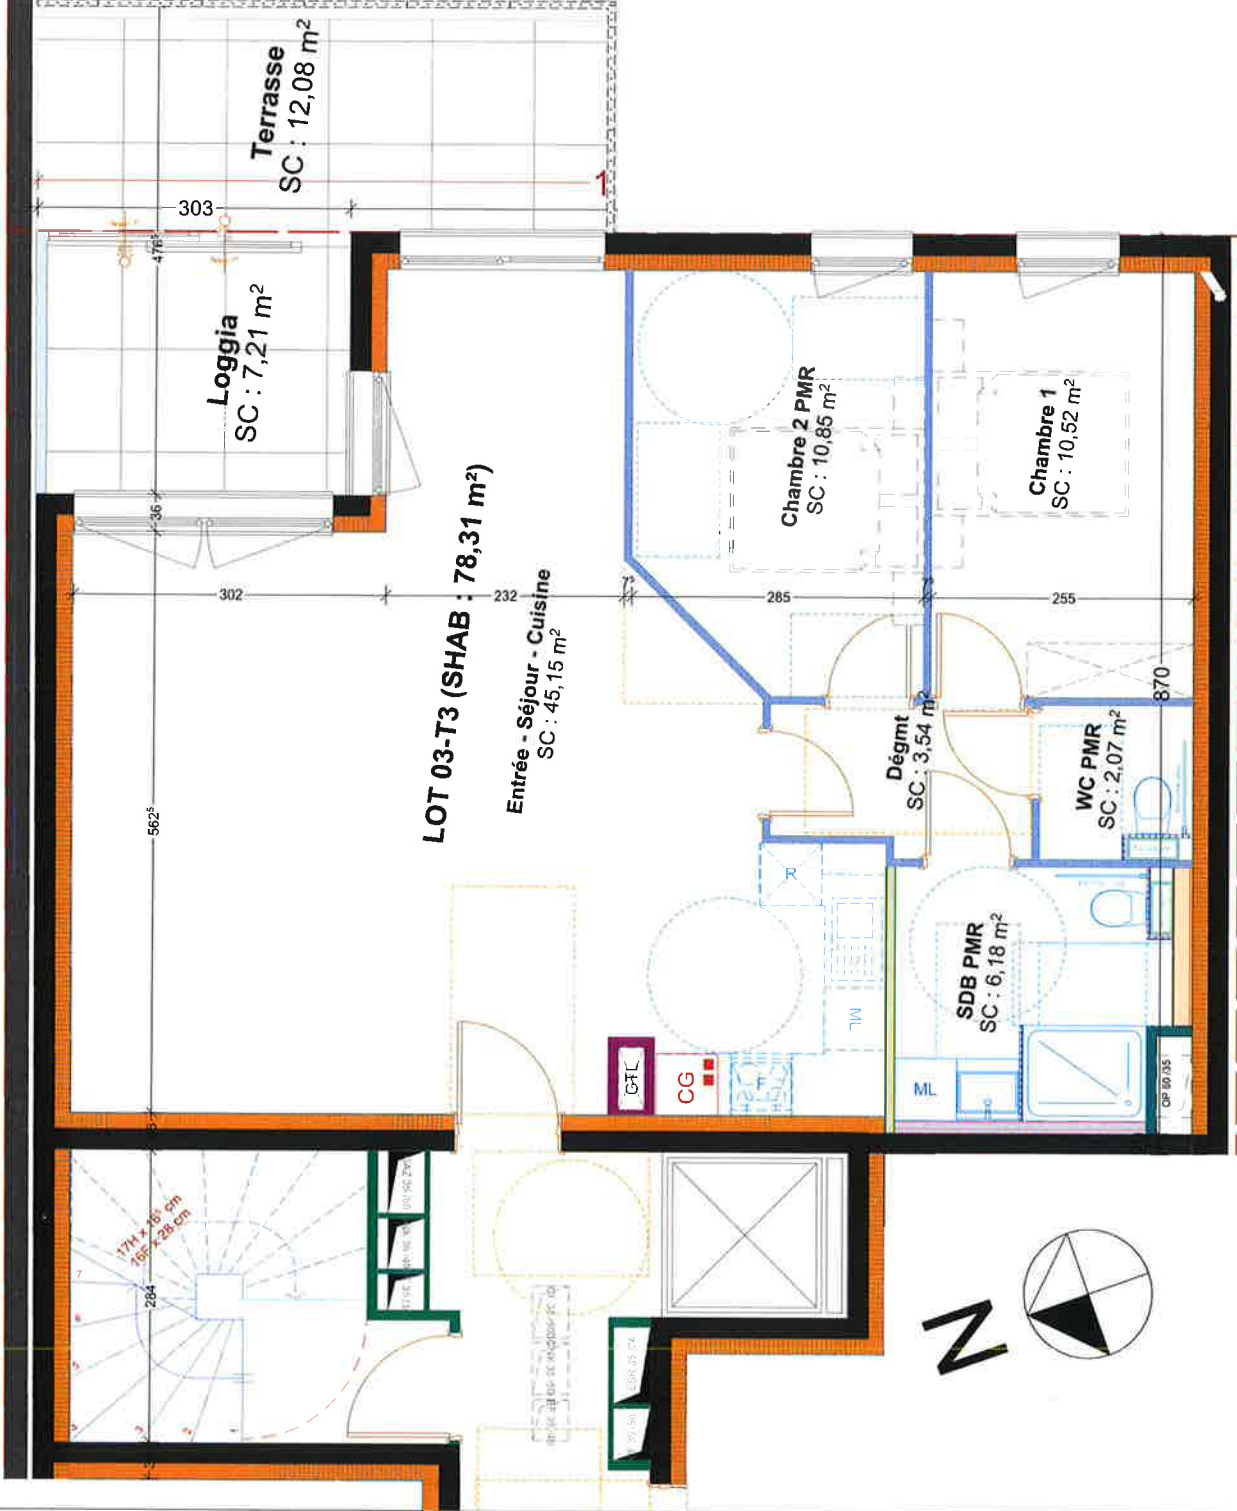

LOT 03-T3 (SHAB : 78,31 m²)

Entrée - Séjour - Cuisine
SC : 45,15 m²

Loggia
SC : 7,21 m²

Terrasse
SC : 12,08 m²

Chambre 2
SC : 10,85 m²

Chambre 1
SC : 10,52 m²

SdB
SC : 6,18 m²

WC
SC : 2,07 m²

Dégmt
SC : 3,54 m²

MAITRE D'OUVRAGE
SCCV HORTENSE
4, Allée de la Robertsau STRASBOURG 67 000

Résidence de 10 logements
20, rue des Magasins STRASBOURG 67 000

ARCHITECTURE CONCEPT
Espace Européen de l'Europe
1, rue de Copernique
F - 67000 Strasbourg
Tél : 00 33 (0)3 90 20 09 58
E-mail : contact@architecture-concept.fr

ACTIM
LA PRODUCTION EN ACTION

